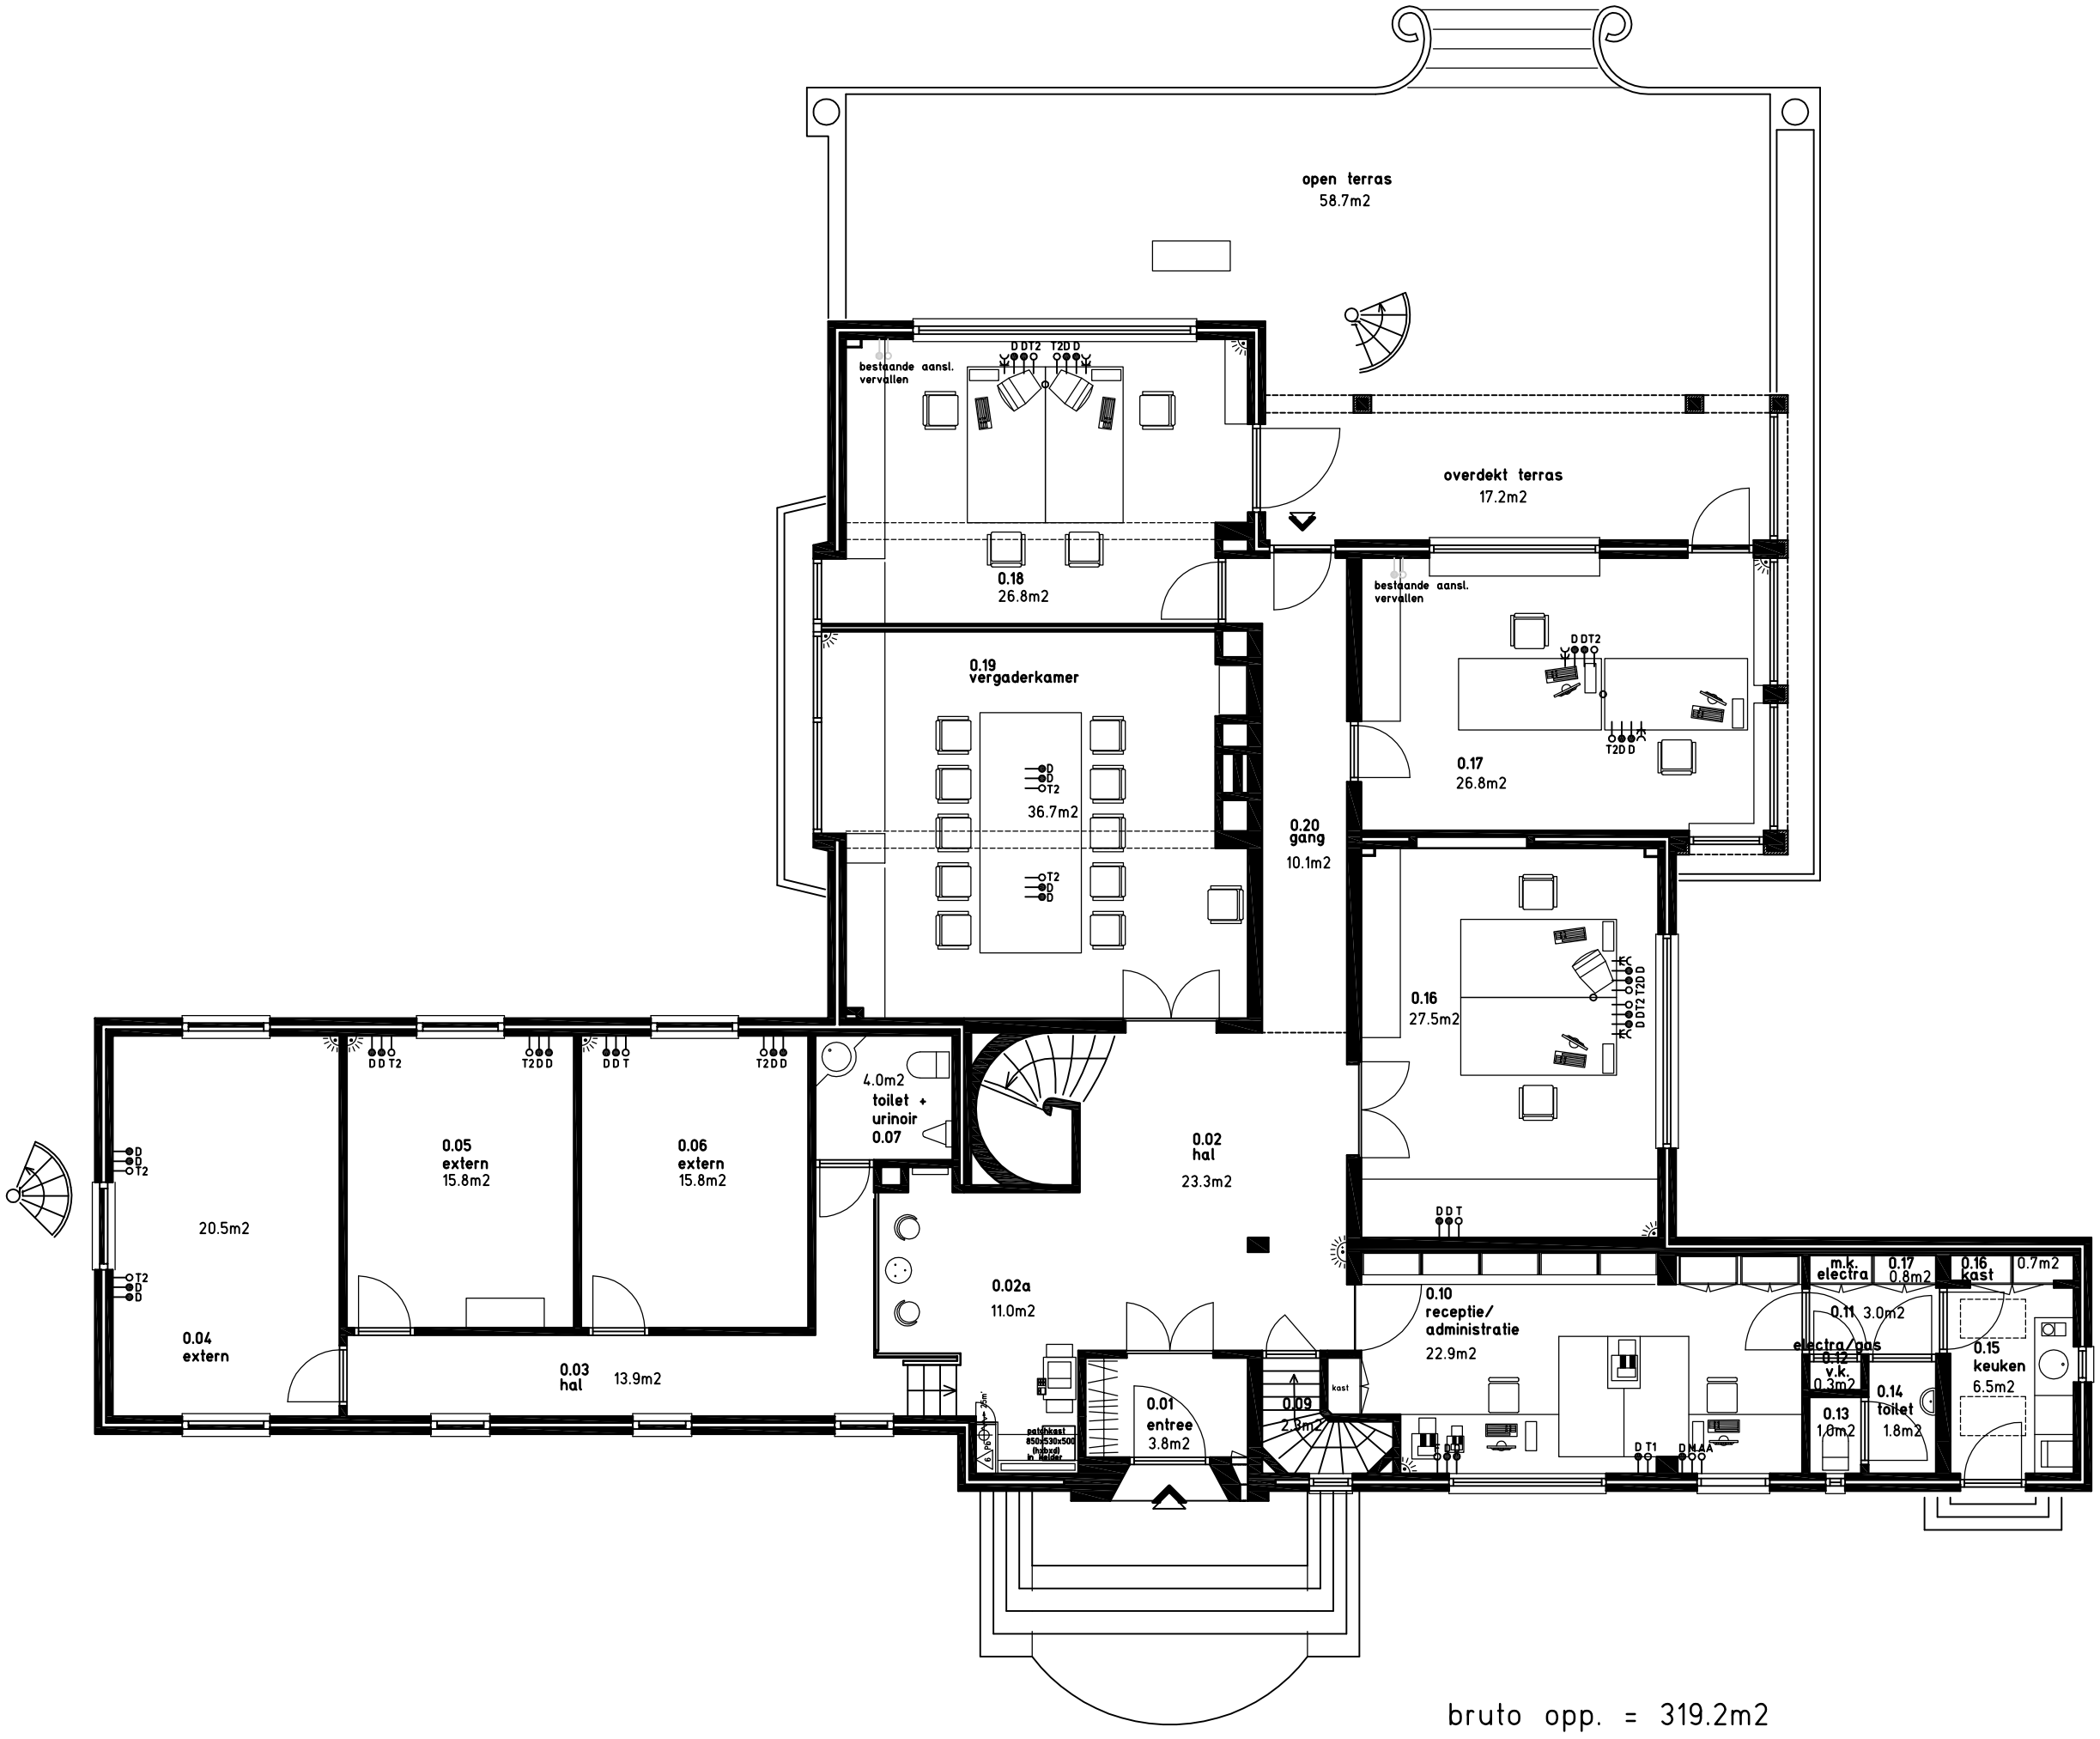


bruto opp. = 319.2m2

Project	Omschrijving	Projectnr	Bladnr	Schaal	Editie	Datum
Kantoor het wolfslag, ulvenhoutselaan 79 te breda	begane grond	wolfslag	RE0	1:100		27/03/12

Oomen Architecten